


План на отметке +3,700

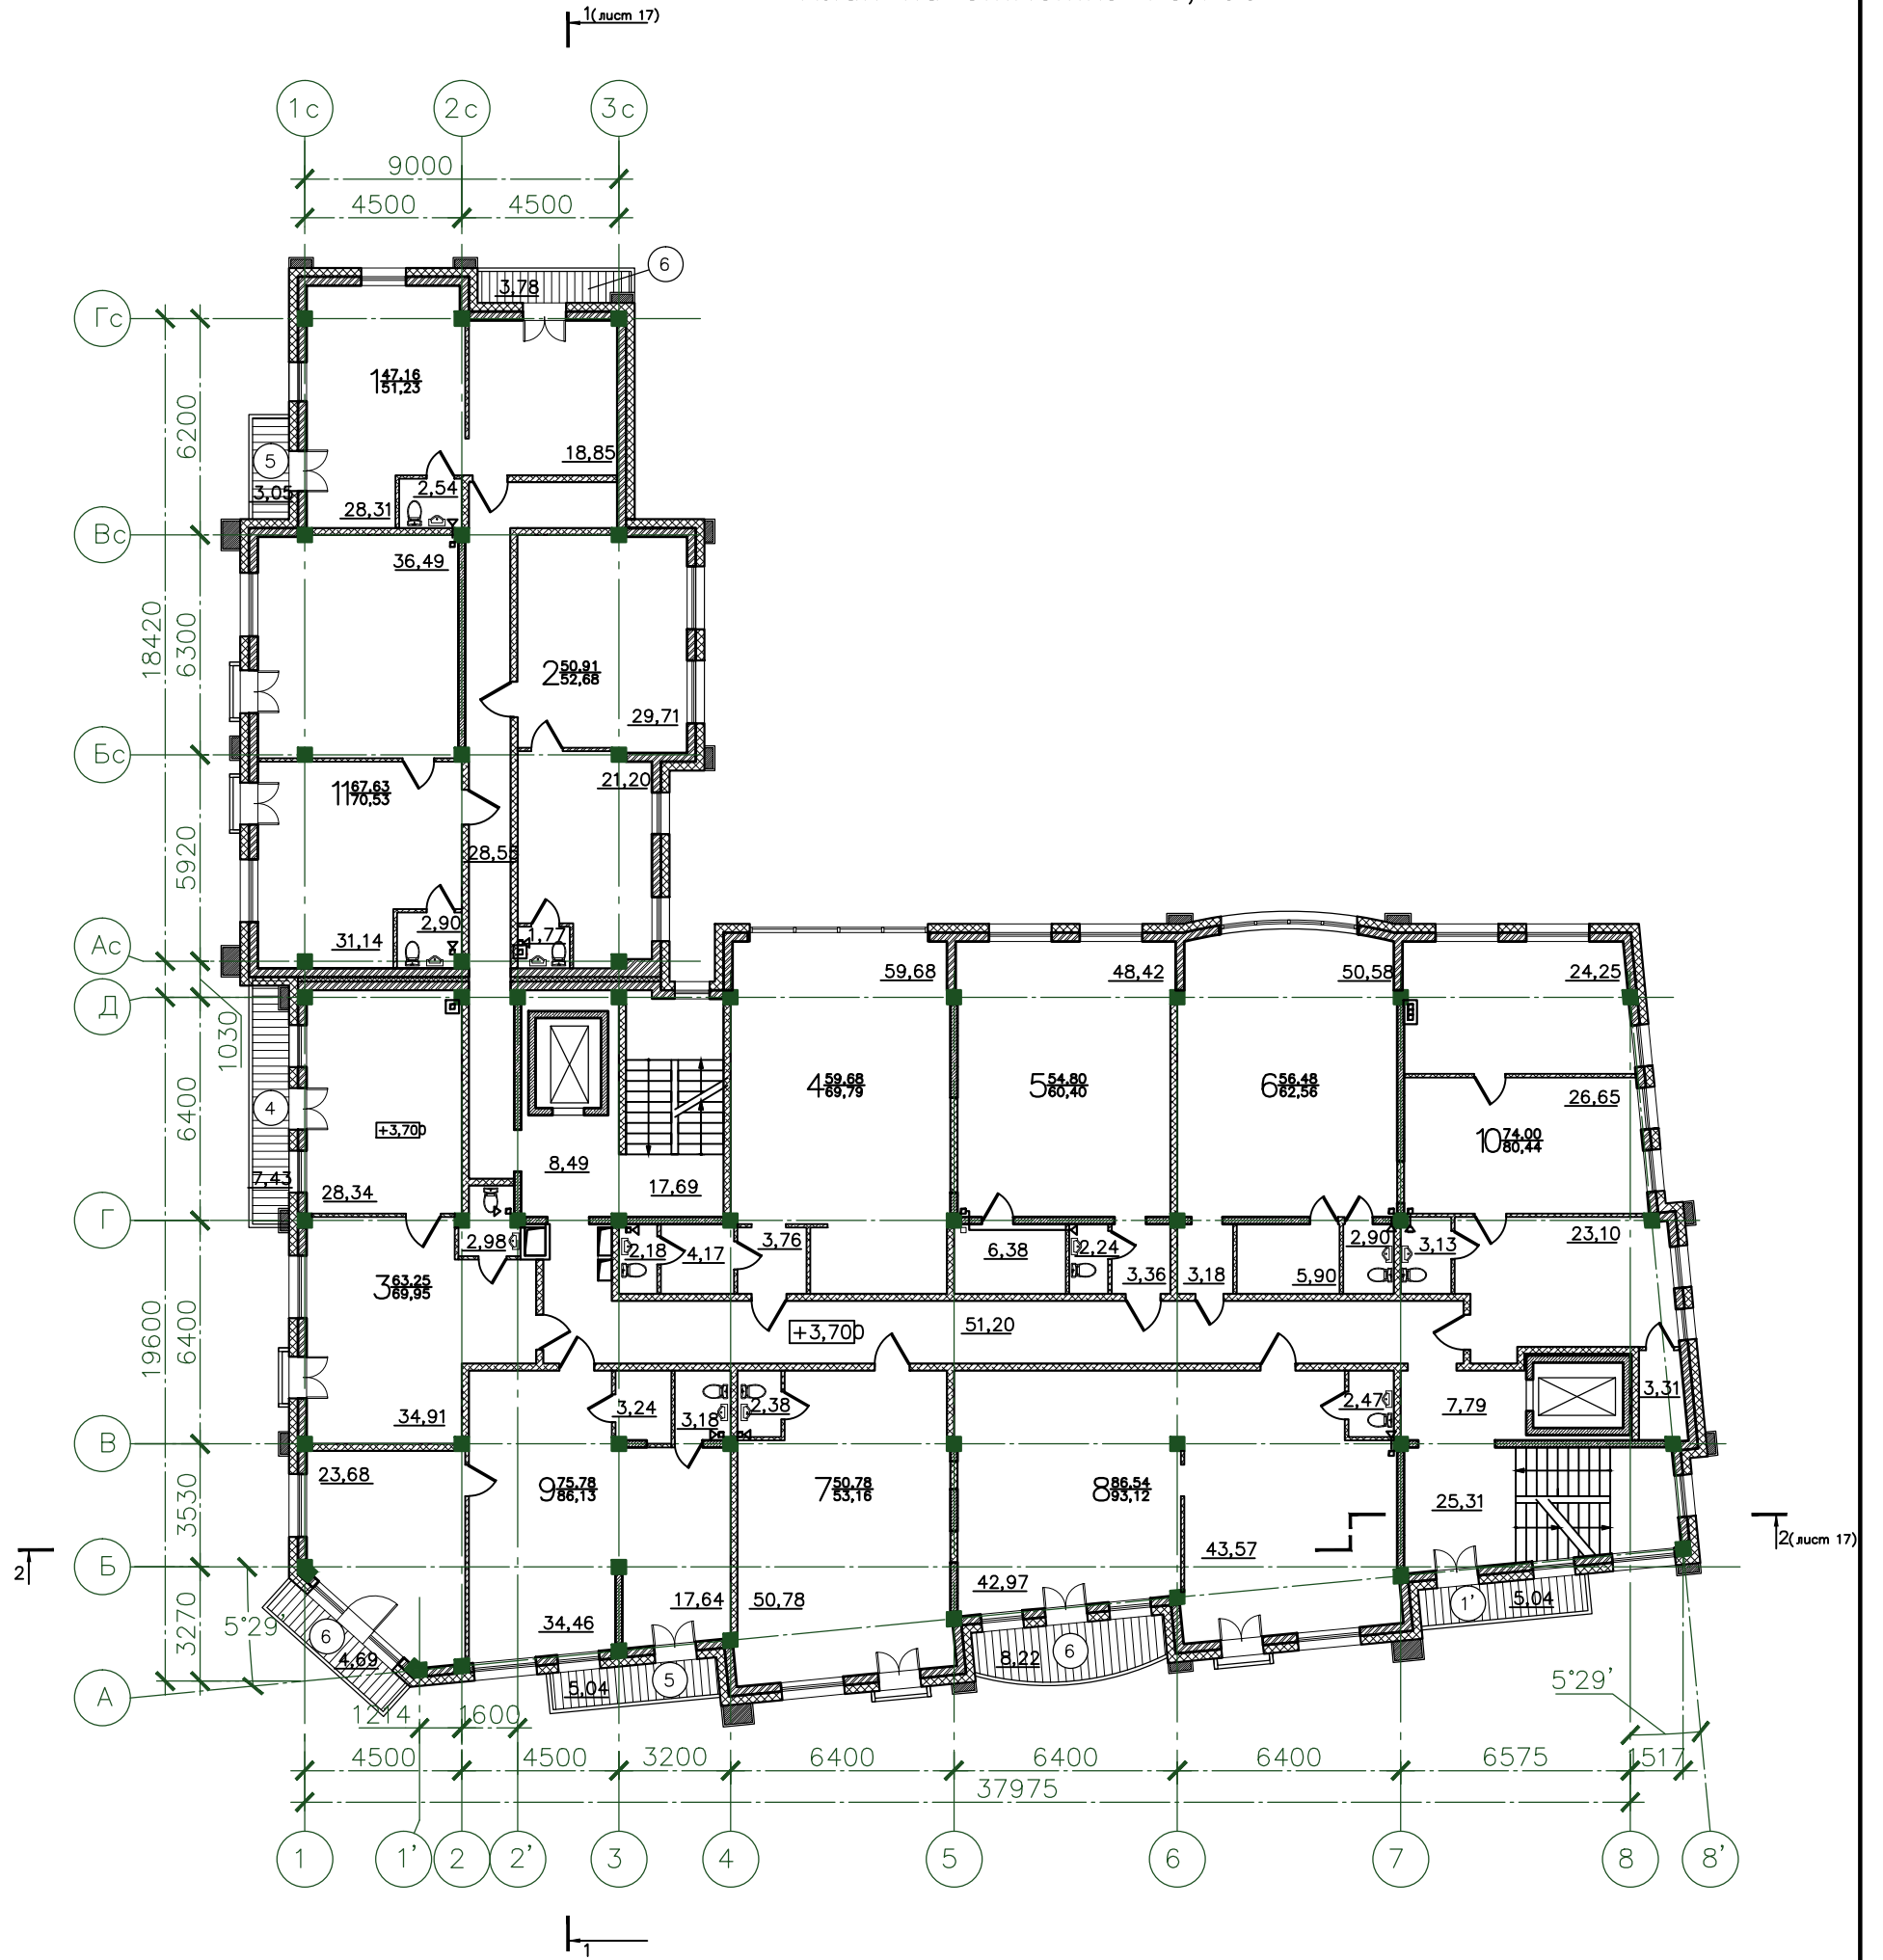

Примечание
Экспликация помещений см. лист 7

				06-2013-AP				
				Административное здание с подземной автостоянкой расположенное по адресу: Иркутская область, г. Иркутск, Кировский район, пер. Пионерский, 9.				
1	Зам.		09.10.13					
Изм.	Кол. уч.	Листы?	докум.	Подп.	Дата			
Выполнил	Карлова			Административное здание с подземной автостоянкой. Реконструкция.		Стадия	Лист	Листов
Проверил	Карлова					П	6	
ГАП	Карлова							
				План этажа на отм. +3,700				
				СВИДЕТЕЛЬСТВО № 0578-2012-2461002003-П-9 ДИЗАЙН АРХИТЕКТУРА РОССИЯ, 664026 Иркутск, ул. Дзержинского 52, оф. 2 тел.: 258-300				