
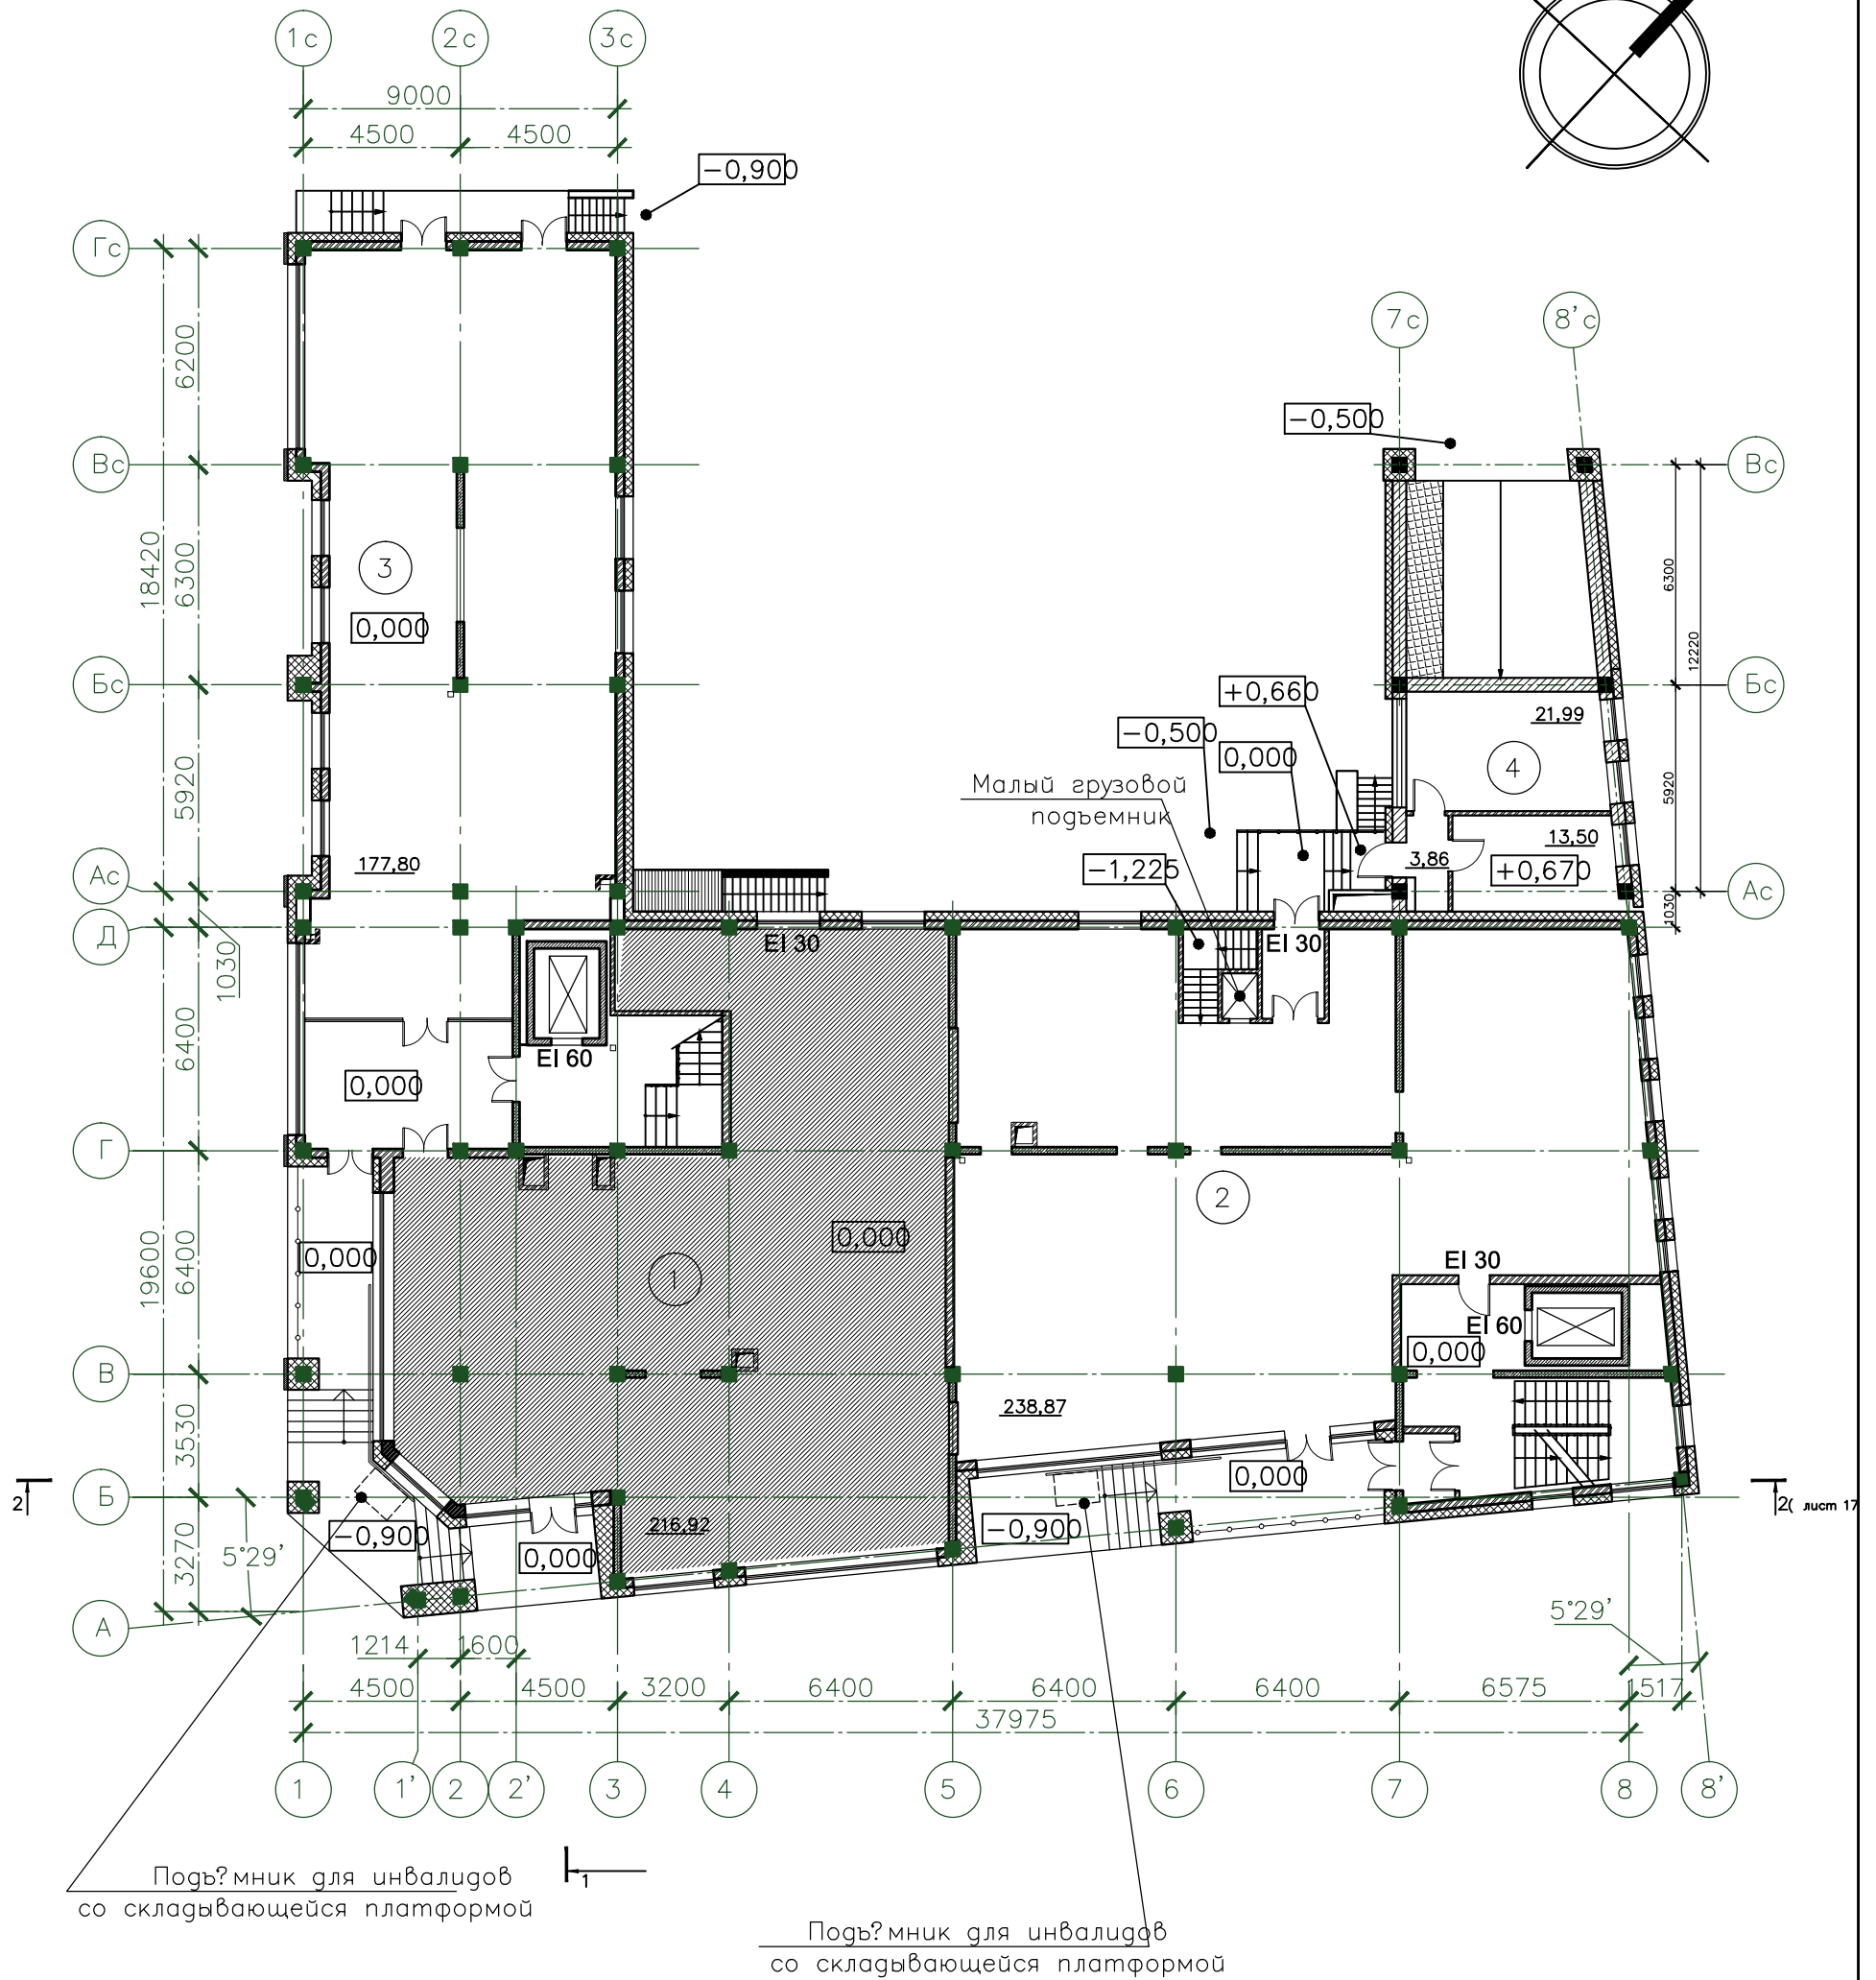


План этажа на отметке 0,000

1 (лист 17)

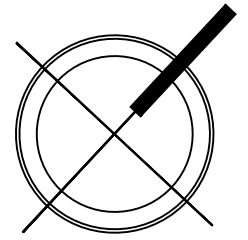

132,66

- Площадь офиса:
- №1 – 216,9 м<sup>2</sup>
  - №2 – 238,9 м<sup>2</sup>
  - №3 – 177,8 м<sup>2</sup>
  - №4 – 39,3 м<sup>2</sup>

					06-2013-AP			
					Административное здание с подземной автостоянкой расположенное по адресу: Иркутская область, г. Кировский район, пер. Пионерский, 9.			
1	Зам.			09.10.13	Административное здание с подземной автостоянкой. Реконструкция.			
Изм.	Кол. у	Лист	док	Погр.				Дата
Выполнил	Карлова							
Проверил	Карлова					Страница	Лист	Листов
ГАП	Карлова					П	4	
					План этажа на отметке 0,000 М 1:200			
					<small>СВИДЕТЕЛЬСТВО № 0578-2012-2461002003-П-9 ДИЗАЙН АРХИТЕКТУРА РОССИЯ, 664026 Иркутск, ул. Дзержинского 52, оф. 2 тел.: 258-300</small>			