План мансарды.

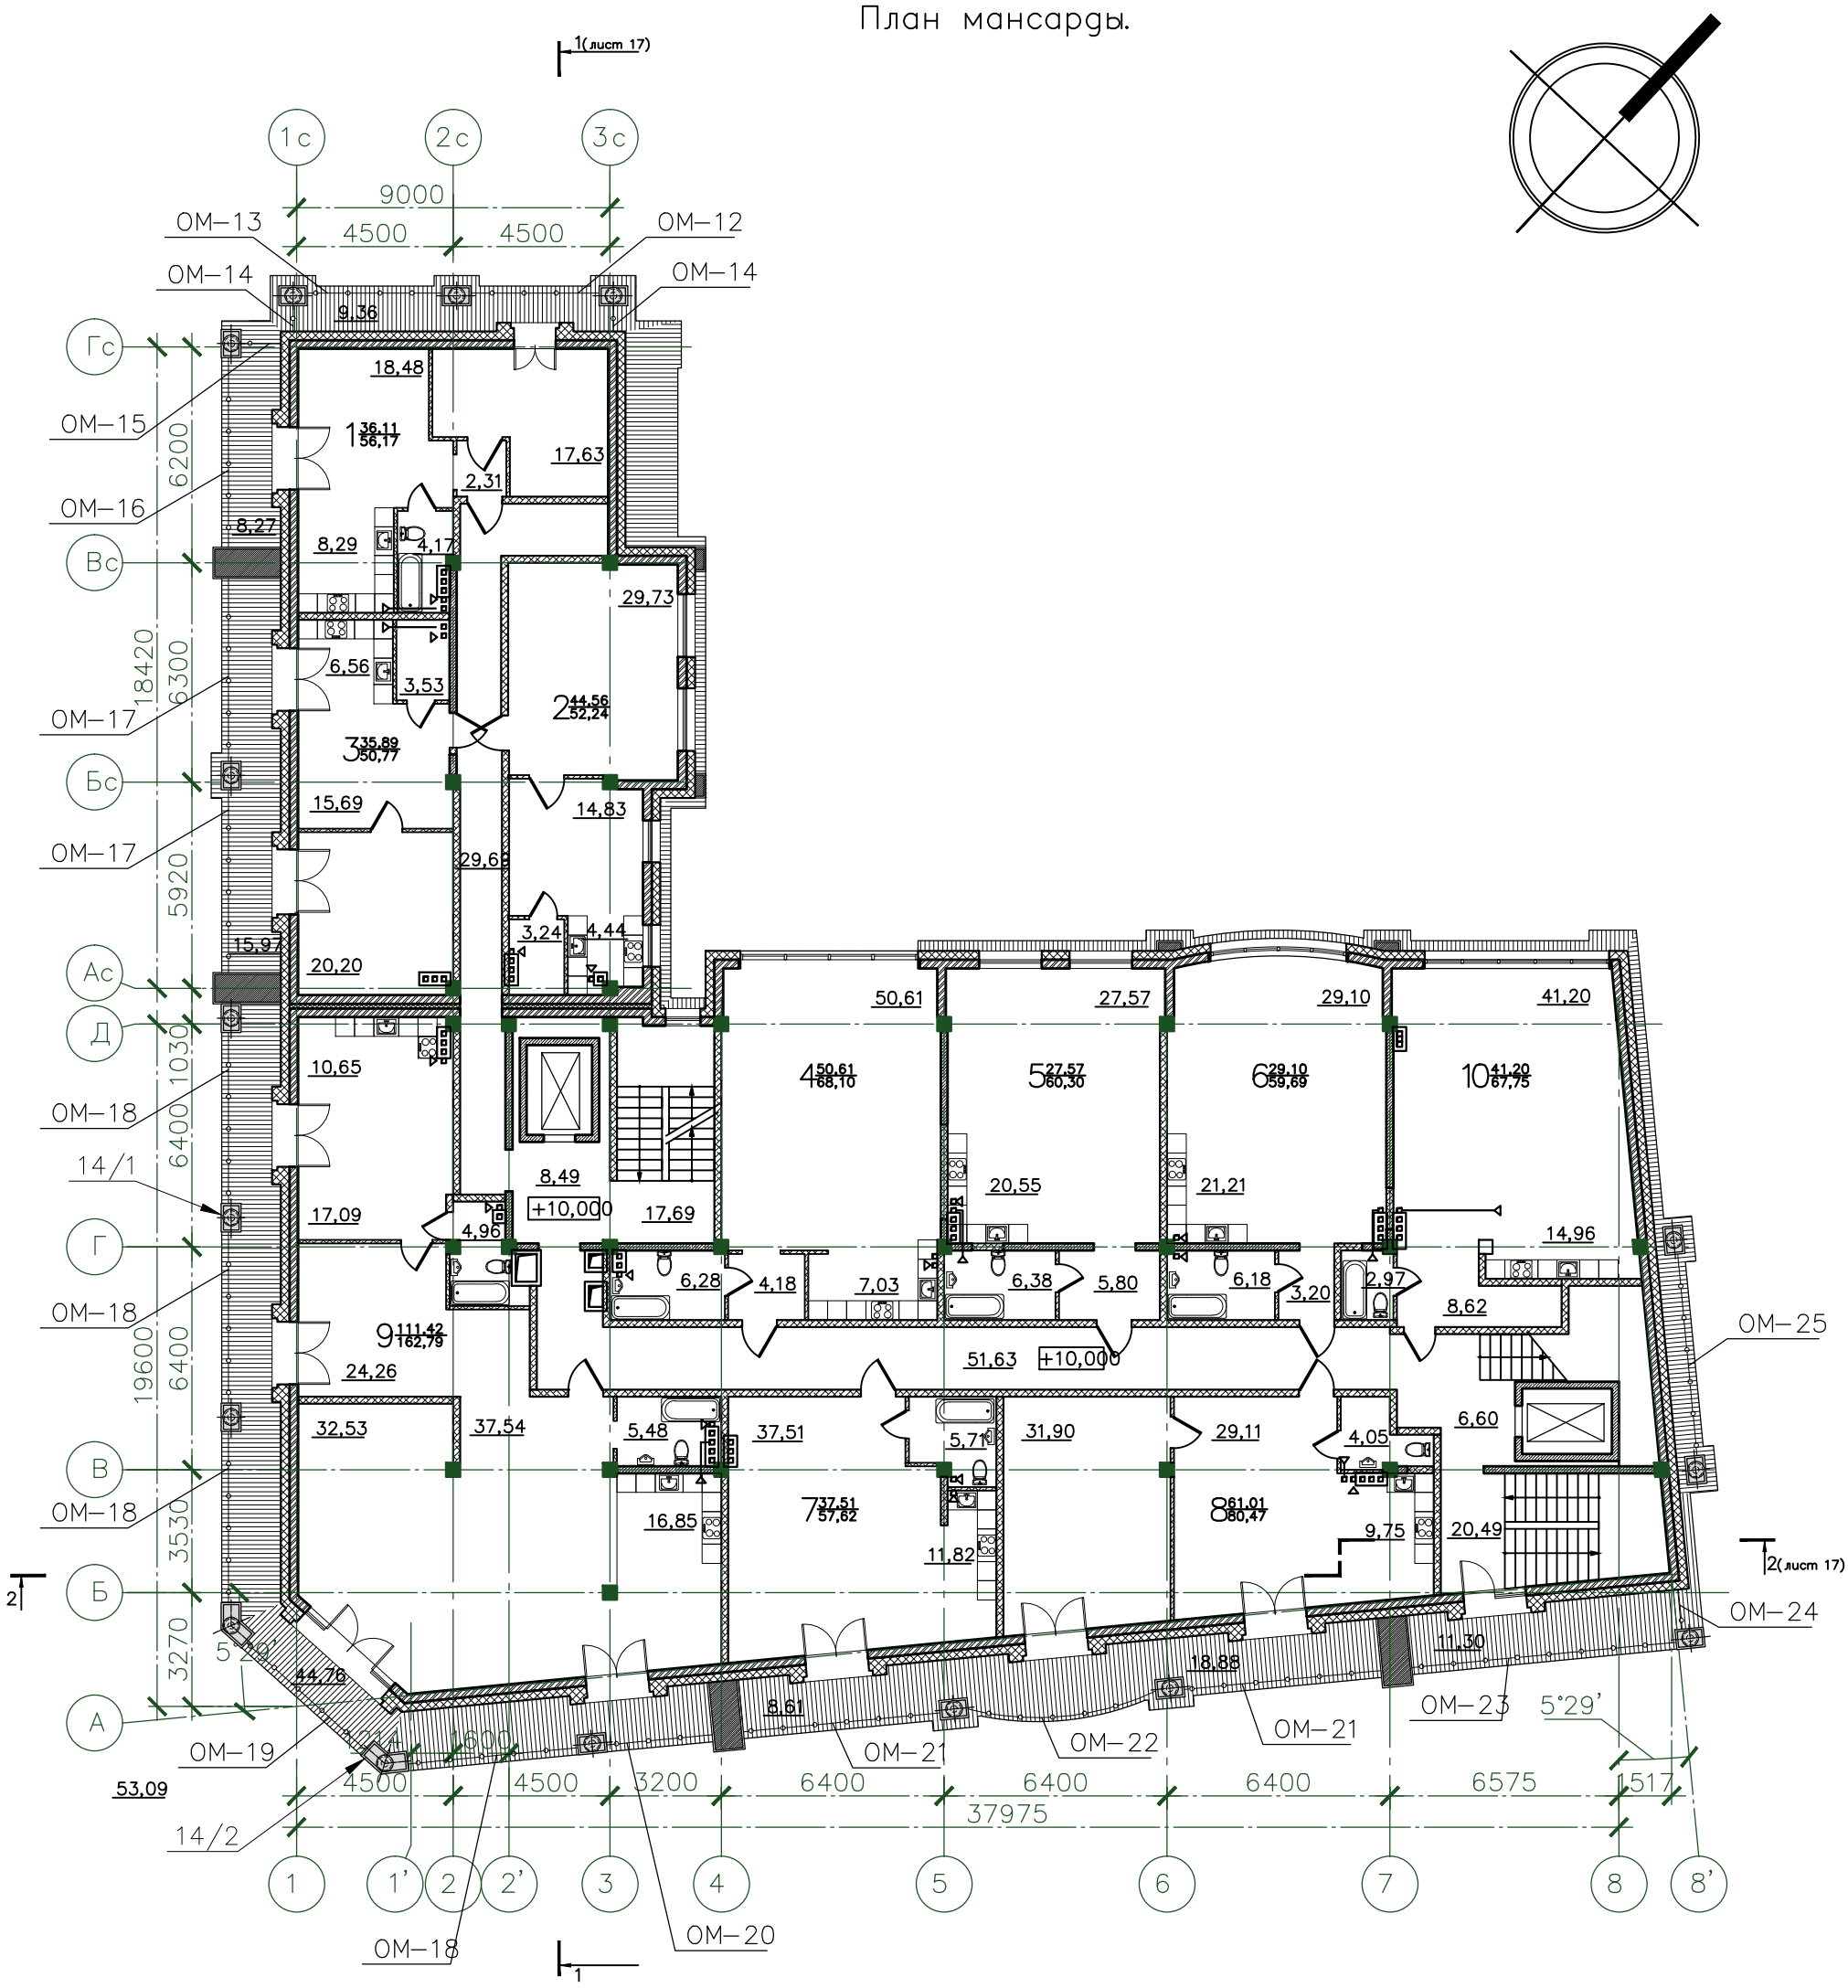

Примечание
Экспликация помещений см. лист 11

						06–2013–АР	
						Административное здание с подземной автостоя расположенное по адресу: Иркутская область, г. Кировский район, пер. Пионерский, 9.	
1		Зам.			09.10.13		
Изм.	Кол. уч	Лист	№ док.	Подп.	Дата		
Выполнил		Карлова				Административное здание с подземной автостоянкой. Реконструкция.	Стадия: П; Лист: 10; Листов:
Проверил		Карлова					
ГАП		Карлова				План мансардного этажа на отм.+10.000 М 1:200	МОН АРХ

СВИДЕТЕЛЬСТВО
№ 0578-2012-2461002003-П-9
ДИЗАЙН АРХИТЕКТУРА
РОССИЯ, 664026 Иркутск,
ул. Дзержинского 52, оф. 2
тел.: 258-300

Формат А3